


Projektnummer: ORF 005 / ORF 012 / ORF 013
Aus Hochwasser-/ Sturzfluten- Vorsorgekonzept VG Flammersfeld

Region: Nördliche Verbandsgemeinde
Teilbereich Orfger
Aus Hochwasser-/ Sturzfluten- Vorsorgekonzept VG Flammersfeld

Gefährdung: ORF 005 Höllburg Wild abfließendes Wasser
ORF 012 Hofacker/Altenhof Wild abfließendes Wasser
ORF 013 Orfger Bach Aufstau vor Verrohrung
Aus Hochwasser-/ Sturzfluten- Vorsorgekonzept VG Flammersfeld

Maßnahme: ORF 005 Höllburg Verbesserung Wasserabzug
ORF 012 Hofacker/Altenhof Verbesserung Wasserabzug
ORF 013 Orfger Bach Schaffung potentieller Retentionsraum
Drosselung Abfluss

Beteiligte: Anlieger/Grundstücksbesitzer
Ortsgemeinde Orfger
Verbandsgemeinde Altenkirchen-Flammersfeld
Kreisverwaltung Altenkirchen
Struktur- und Genehmigungsdirektion Nord
Landesbetrieb Mobilität Cochem-Koblenz

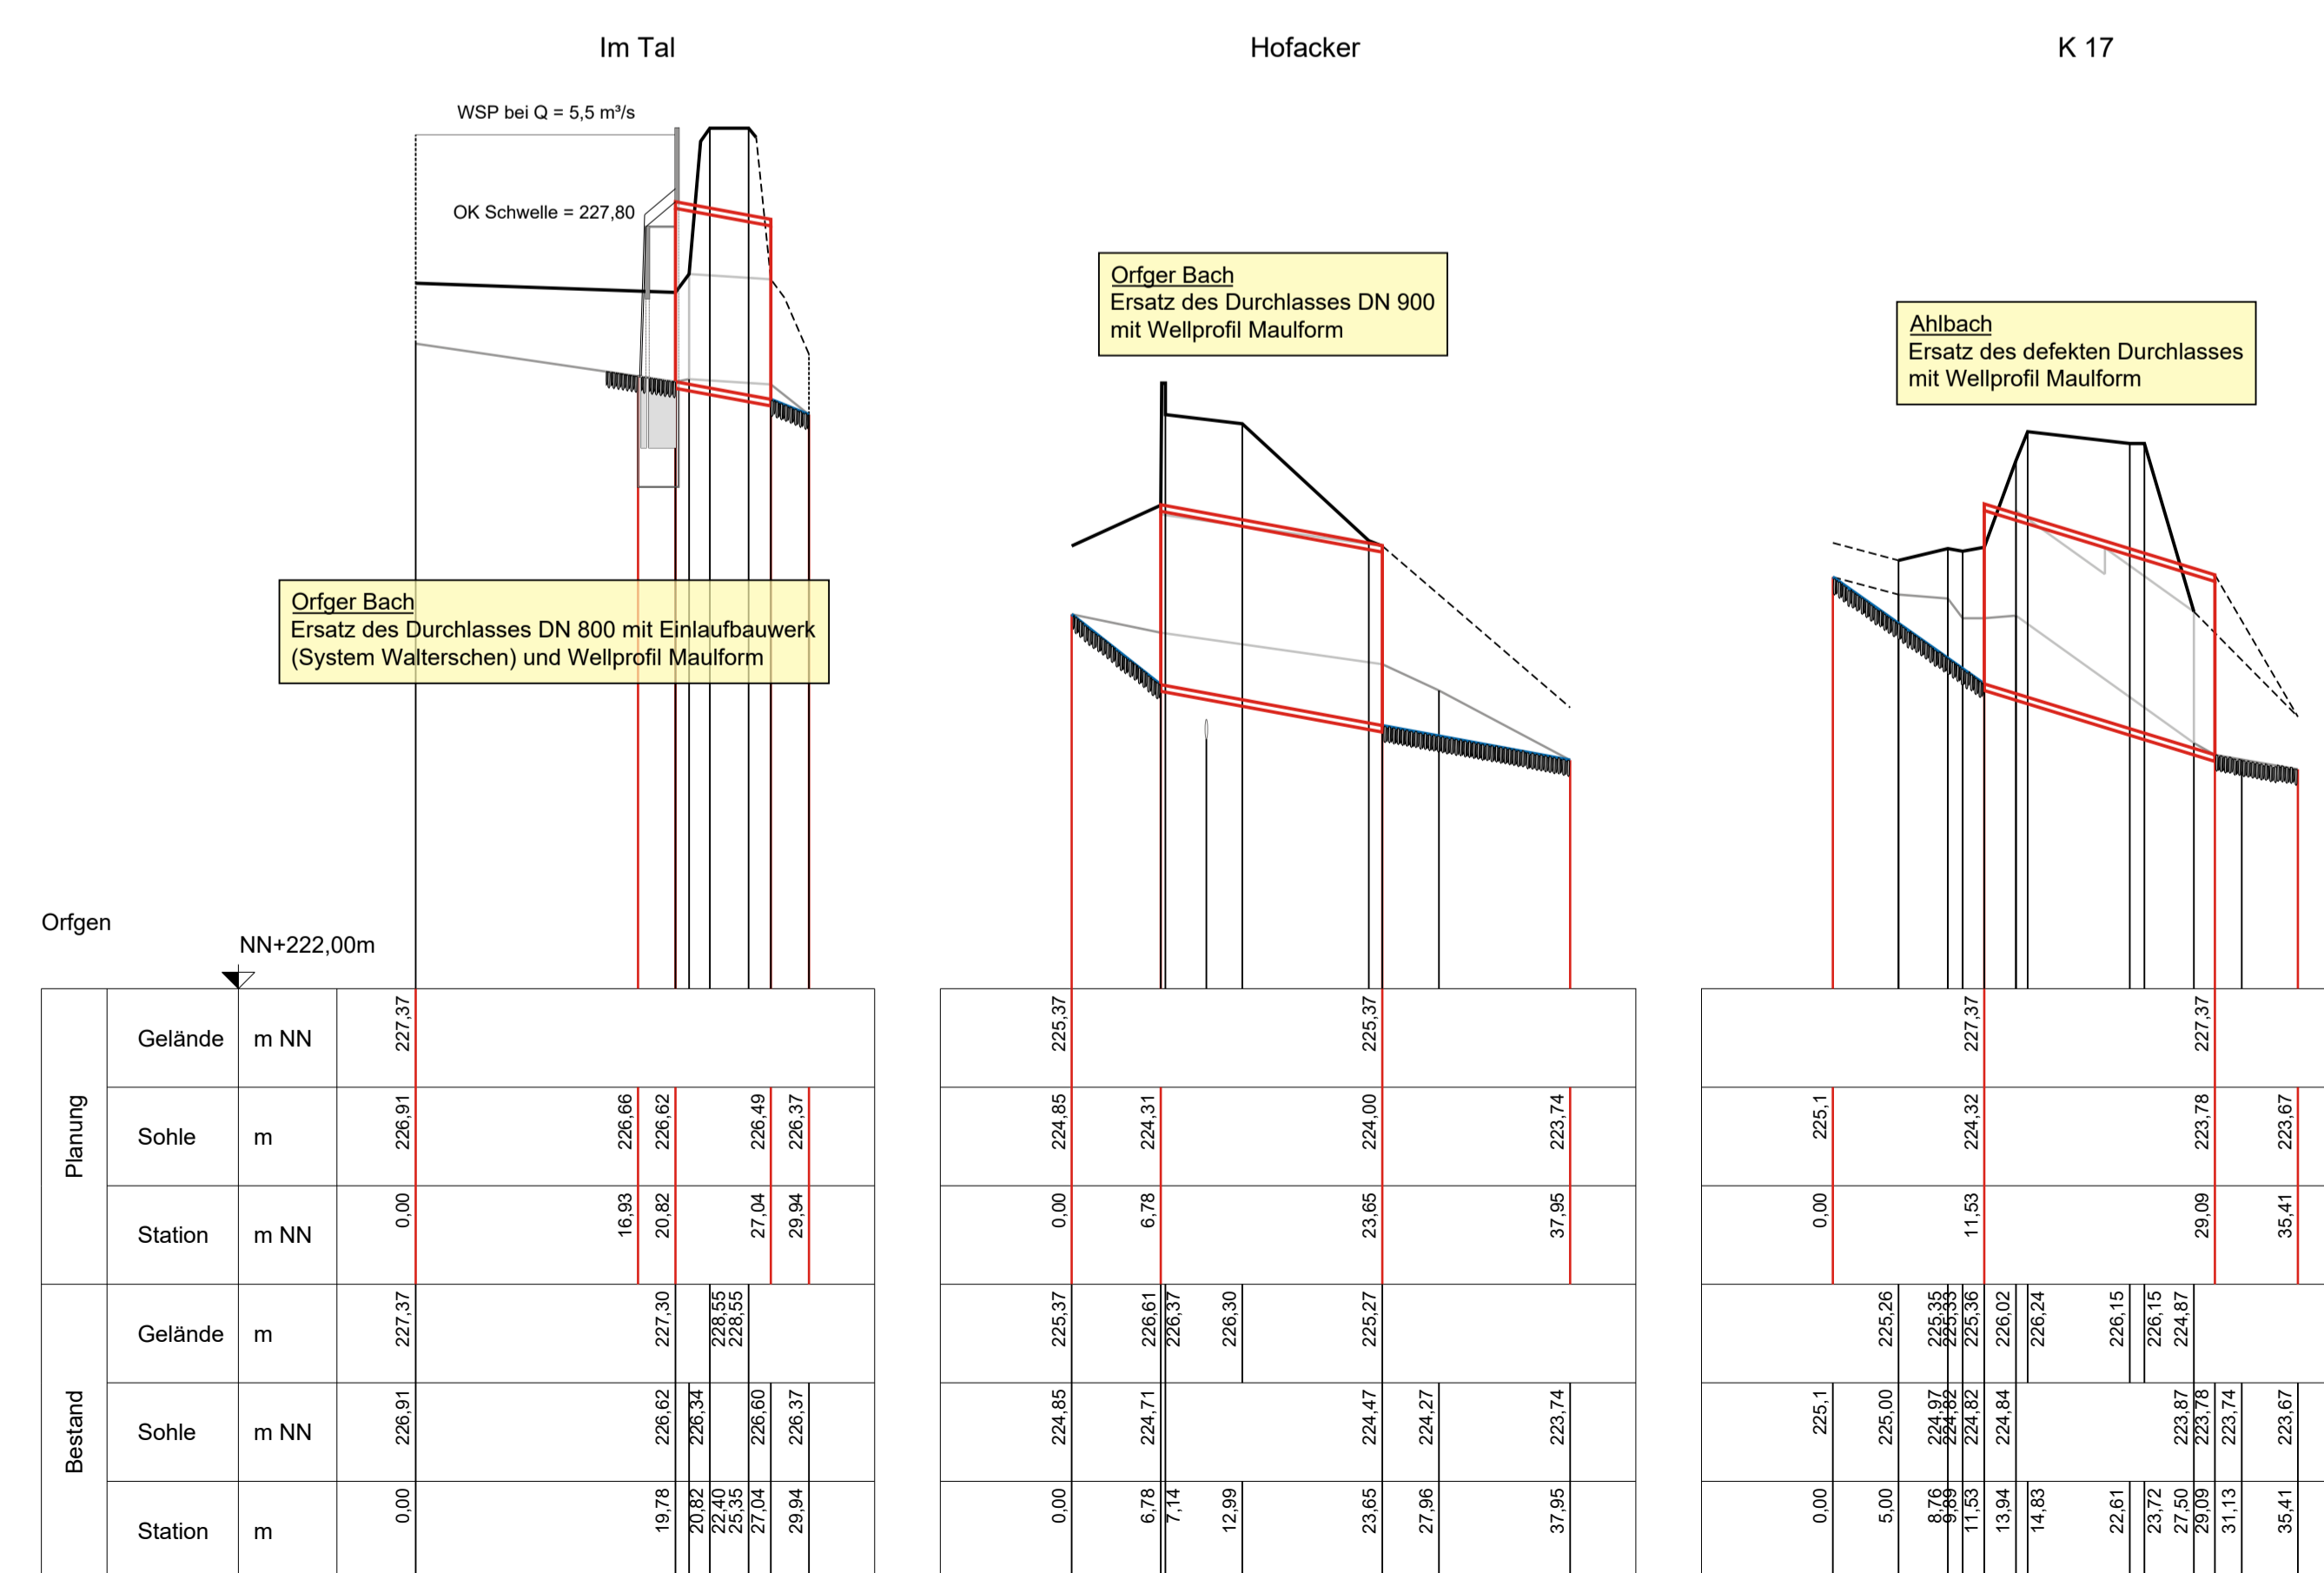

Verbandsgemeinde
Altenkirchen - Flammersfeld

Konzeptionelle Planungen aus dem HWSV-Konzept
der VG AK - FF für den Bereich 01.00
Teilbereich Orfger

Lageplan / Schnitte
Planung

Oberlehr, den 30. Juni 2022
Ingenieurbüro Hölzemann
Wasser-Raum-Umwelt-Energie
Dipl.-Ing. Eckhard Hölzemann
- Bauleiter Ingenieur -
Bergstraße 9 57641 Oberlehr
Fax: 03865 989600
ihbz@huelzemann.de

