

Projektnummer: PET 011
 Aus Hochwasser-/ Sturzfluten- Vorsorgekonzept VG Flammersfeld


Region: Untere Wied
 Teilbereich Peterslahr
 Aus Hochwasser-/ Sturzfluten- Vorsorgekonzept VG Flammersfeld

Gefährdung: PET 011 Menzenbach Wild abfließendes Wasser
 Aus Hochwasser-/ Sturzfluten- Vorsorgekonzept VG Flammersfeld

Maßnahme: PET 011 Menzenbach Verbesserung Wasserabzug
 Aus Hochwasser-/ Sturzfluten- Vorsorgekonzept VG Flammersfeld

Beteiligte: Ortsgemeinde Peterslahr
 Verbandsgemeinde Altenkirchen-Flammersfeld
 Kreisverwaltung Altenkirchen
 Struktur- und Genehmigungsdirektion Nord

M.: 1 : 500

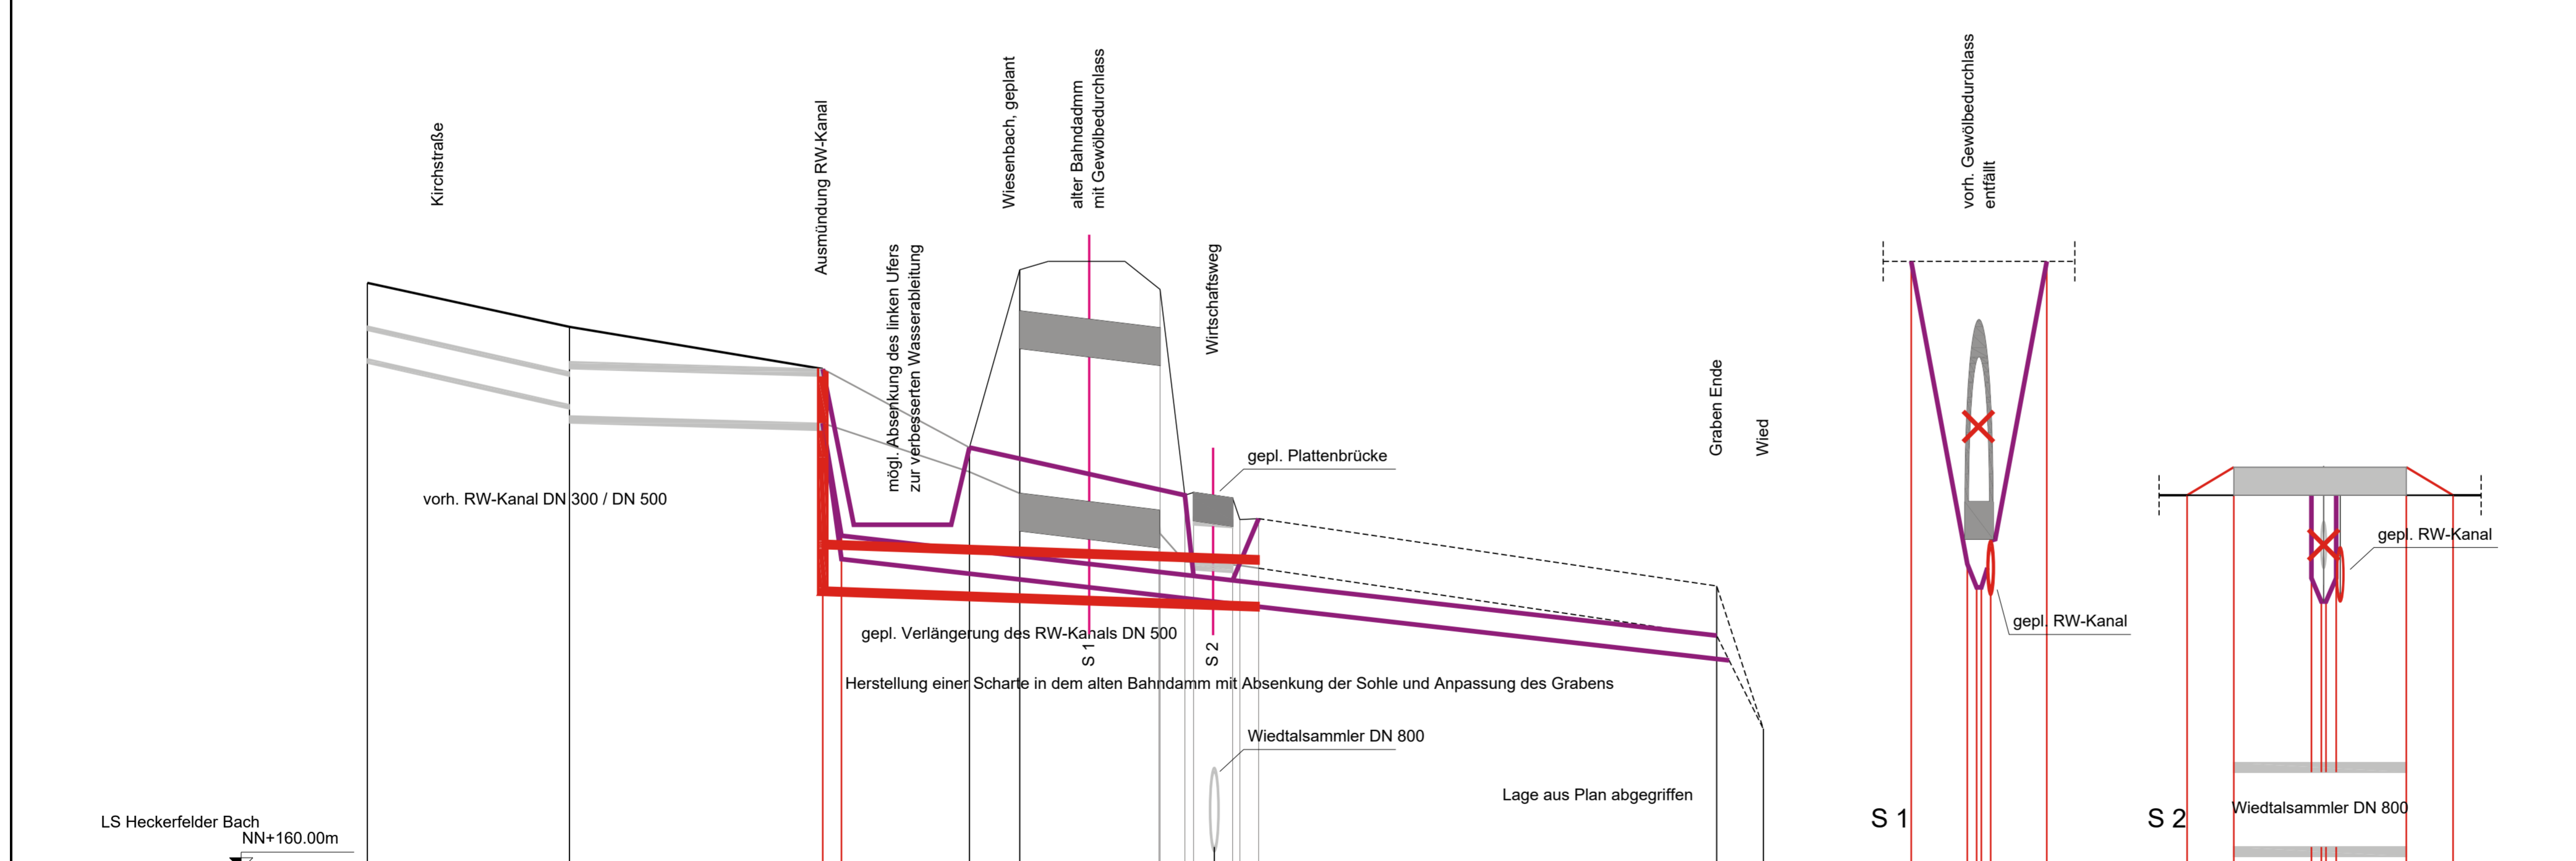

Planung	Station	m NN	Gelände		Sohle	
			m	NN	m	NN
Bestand	Gelände	m	166.27	165.80		
	Sohle	m NN	165.46	164.97	164.85	
Planung	Gelände	m NN				
	Sohle	m				
Planung	Gelände	m NN	48.72	163.01	163.32	
	Sohle	m	50.72	163.32		
Bestand	Gelände	m	64.41	164.25	164.51	
	Sohle	m NN	69.79	164.02	166.41	
Planung	Gelände	m	84.69	163.84	166.20	
	Sohle	m NN	87.93	163.29	164.00	
Bestand	Gelände	m	88.38	163.28	164.03	
	Sohle	m NN	92.58	163.26	163.97	
Planung	Gelände	m	93.34	163.25	163.74	
	Sohle	m NN	95.34	163.22	163.75	
Bestand	Gelände	m				
	Sohle	m NN				
Planung	Gelände	m				
	Sohle	m NN				
Bestand	Gelände	m				
	Sohle	m NN				
Planung	Gelände	m				
	Sohle	m NN				

M.: 1 : 500/50

**Verbandsgemeinde
Altenkirchen - Flammersfeld**

**Konzeptionelle Planungen aus dem HWSV-Konzept
der VG AK - FF für den Bereich 01.00
Teilbereich Peterslahr**

**Lageplan / Schnitte
Planung**

Oberlahr, den 30. Juni 2022
 Ingenieurbüro Hölzemann
 Wasser Raum Umwelt Energie
 Dipl.-Ing. Eckhard Hölzemann
 -Beratender Ingenieur-
 Bergstraße 9 57541 Oberlahr
 Fon: 02685 989600
 ihhoelzemann@t-online.de
 in Kooperation mit tigeo GmbH