


**Projektnummer:** OBS 002 / OBS 007 / OBS Zusatz  
 Aus Hochwasser-/ Sturzfluten-Vorsorgekonzept VG Flammersfeld

**Region:** Lahrbachtal  
 Teilbereich Obersteinebach  
 Aus Hochwasser-/ Sturzfluten-Vorsorgekonzept VG Flammersfeld

**Gefährdung:** OBS 002 Burgbach Aufstau vor Verrohrungsstrecke  
 OBS 007 Obersteinebach Aufstau vor Verrohrungsstrecke  
 Aus Hochwasser-/ Sturzfluten-Vorsorgekonzept VG Flammersfeld

**Maßnahme:** OBS 002 Burgbach Entfällt, Ersatz Zusatz  
 OBS Zusatz Burgbach Verbesserung Wasserabzug  
 OBS 007 Obersteinebach Verbesserung Wasserabzug  
 Aus Hochwasser-/ Sturzfluten-Vorsorgekonzept VG Flammersfeld

**Beteiligte:** Anlieger/Grundstückseigentümer  
 Ortsgemeinde Obersteinebach  
 Verbandsgemeinde Altenkirchen-Flammersfeld  
 Kreisverwaltung Altenkirchen  
 Struktur- und Genehmigungsdirektion Nord  
 Landesbetrieb Mobilität Cochem-Koblenz

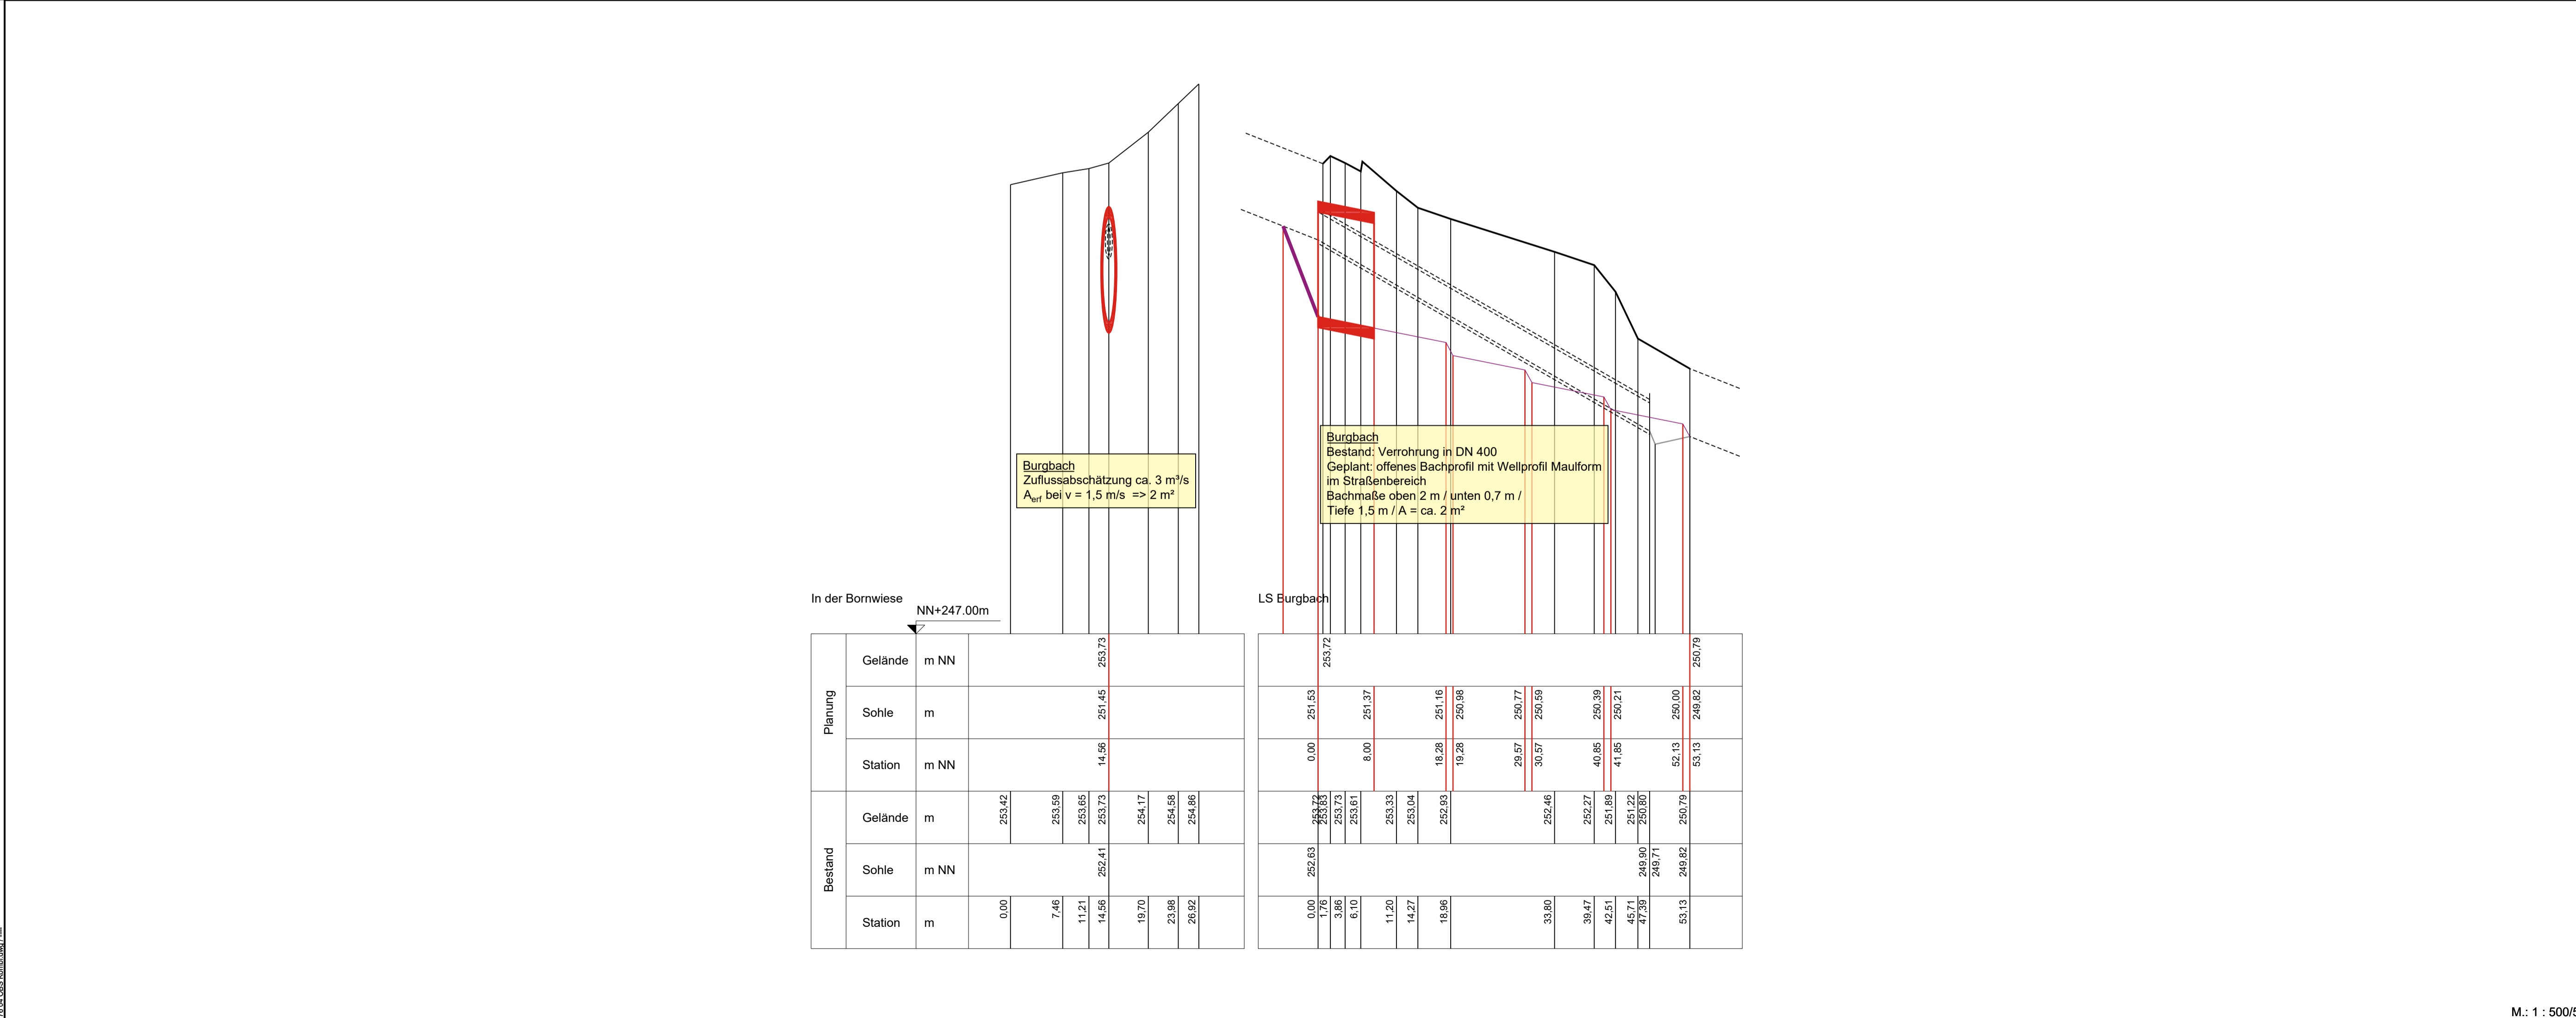

Verbandsgemeinde  
 Altenkirchen - Flammersfeld

Konzeptionelle Planungen aus dem HWSV-Konzept  
 der VG AK - FF für den Bereich 01.00  
 Teilbereich Obersteinebach

Lageplan / Schnitte  
 Planung

Oberlahr, den 30. Juni 2022  
 Ingenieurbüro Hölzemann  
 Wasser Raum Umwelt Energie  
 Dipl.-Ing. Eckhard Hölzemann  
 - Bearbeiter Ingenieur -  
 Bergstraße 9 57641 Oberlahr  
 Fon: 02685 989600  
 lhhoelzemann@online.de  
 in Kooperation mit igeo GmbH